


食品展区


(展位数85个)

可搭展位数: 572个

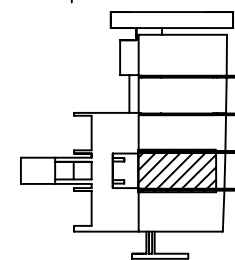

图例

- 消防栓
- 防火卷帘
- 排水口
- 排水沟


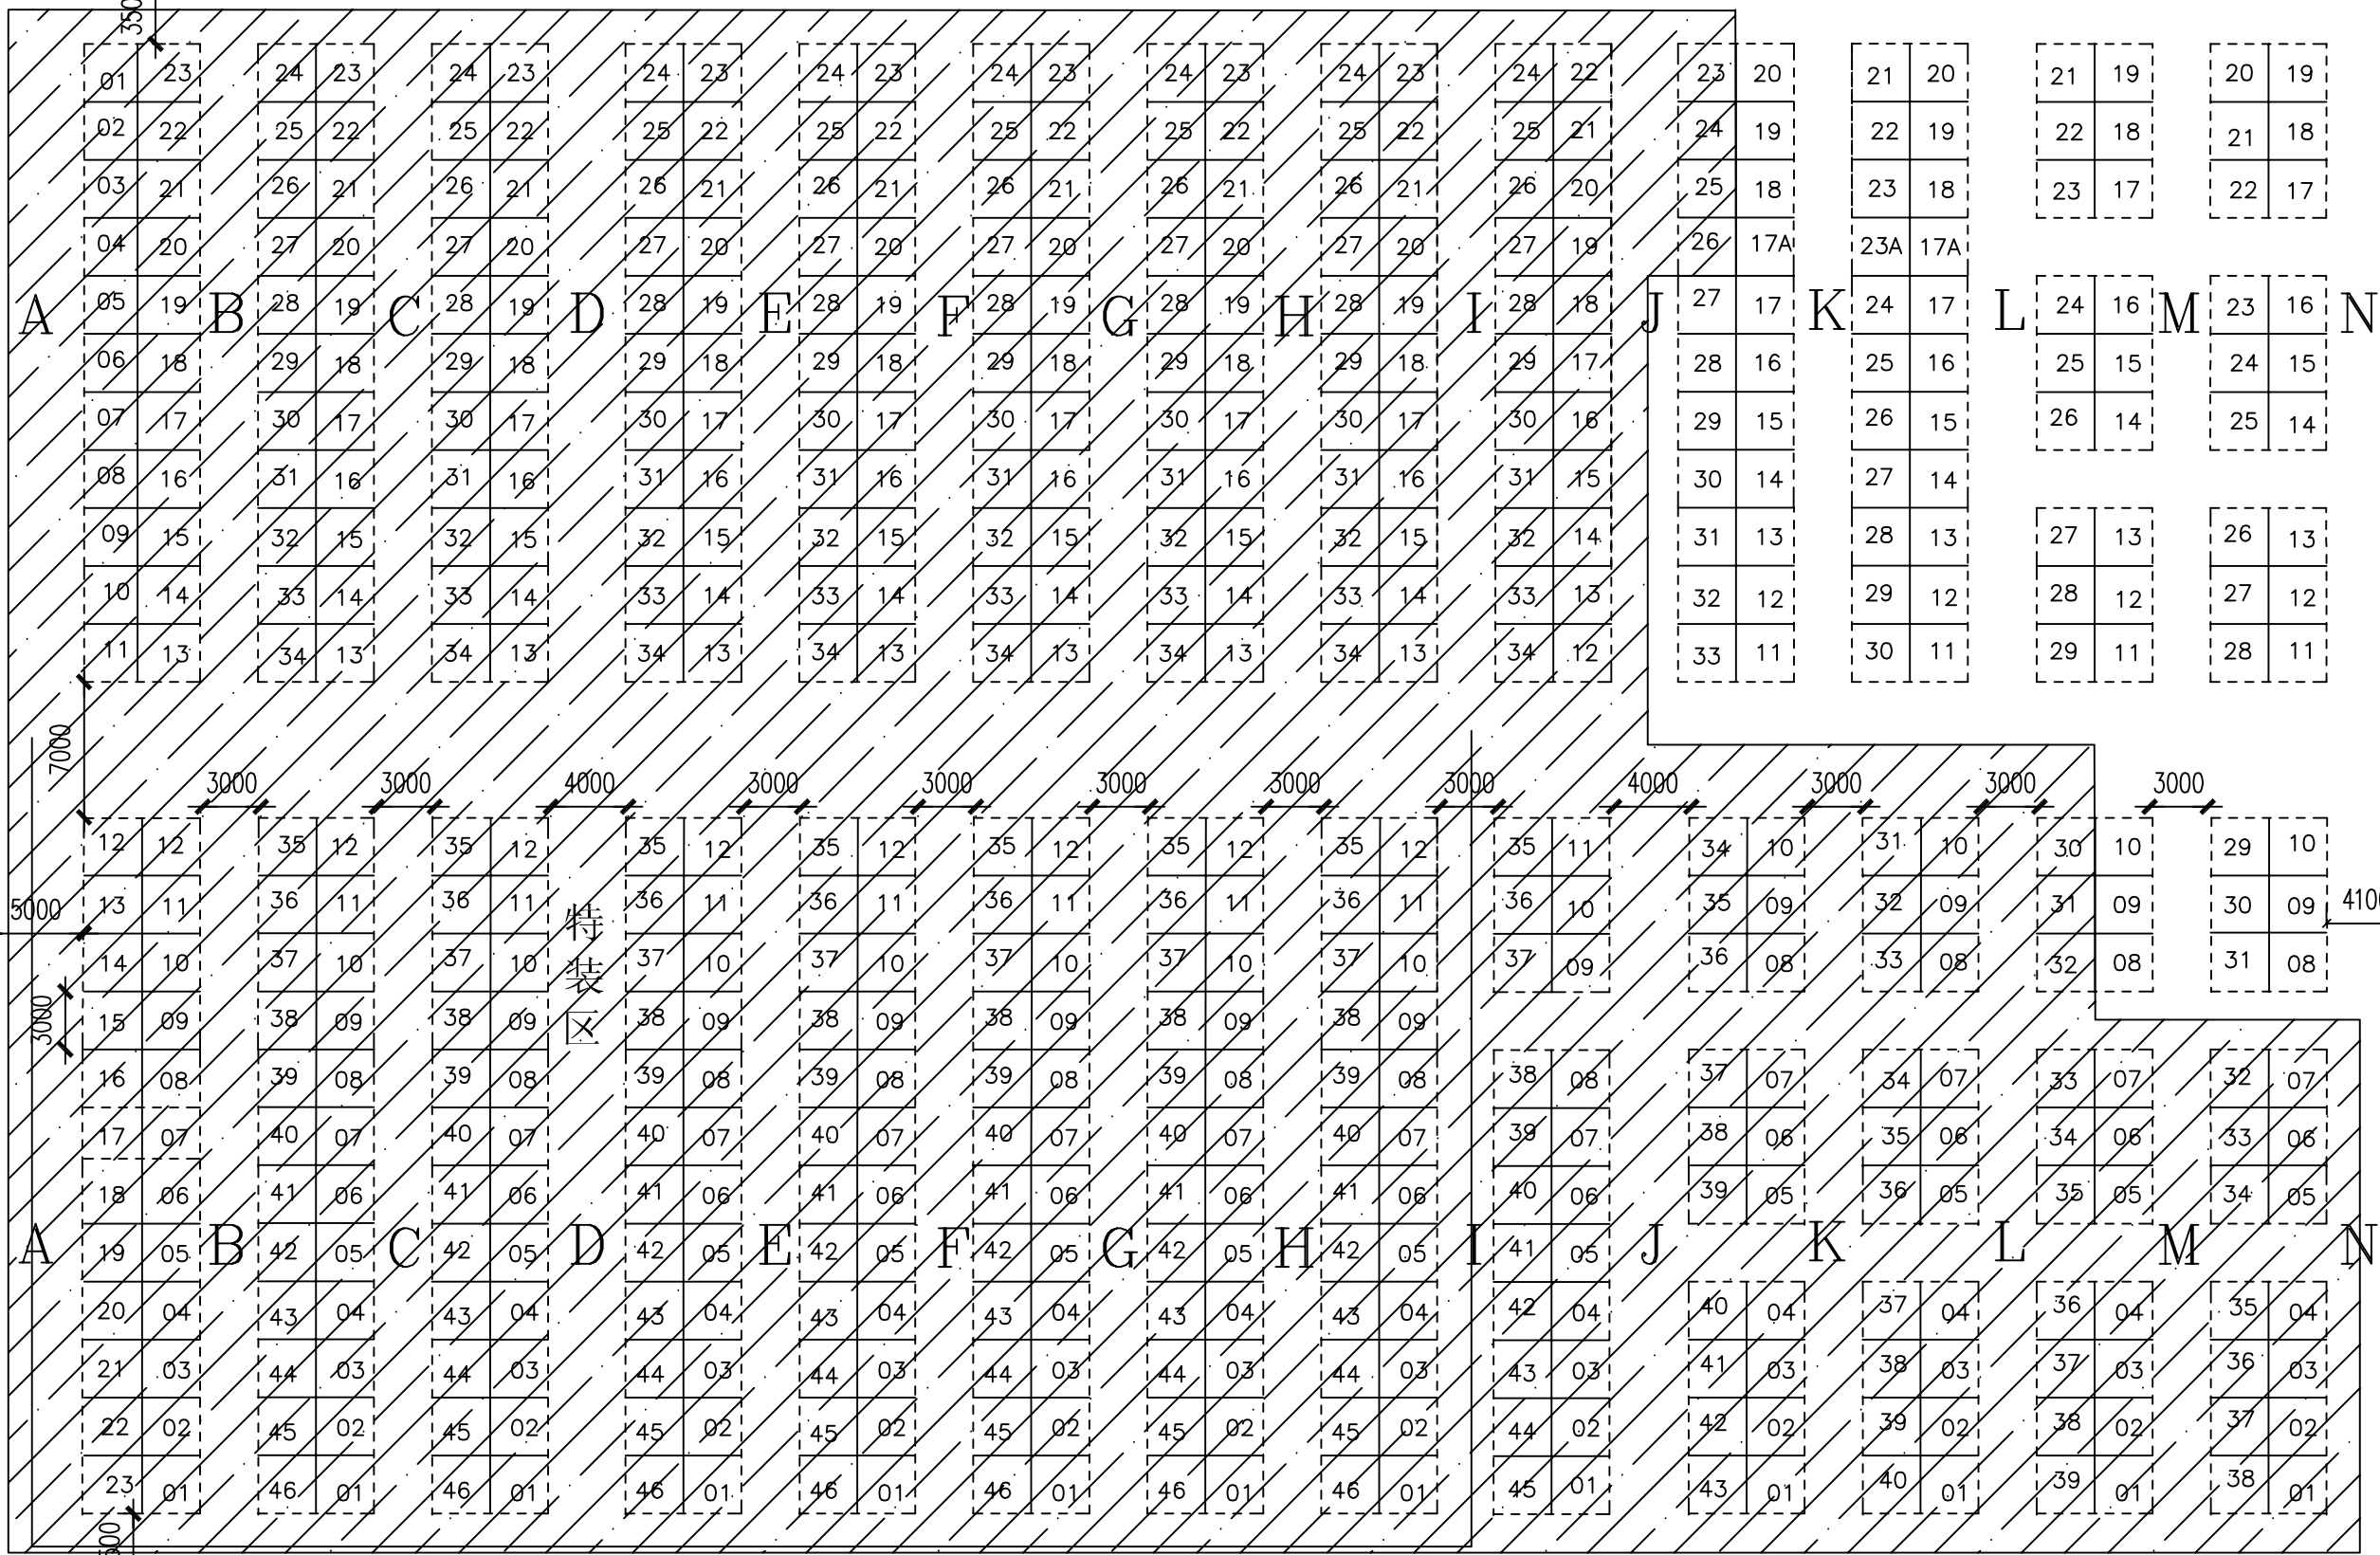


中国进出口商品交易会琶洲展馆 (2.2号馆)

展览名称	第104届广交会 (第三期)		
展馆名称			
使用面积			
比例	1:800		
打印日期			
单位	页次		
制图	审核		

食品展区

可搭展位数：596个


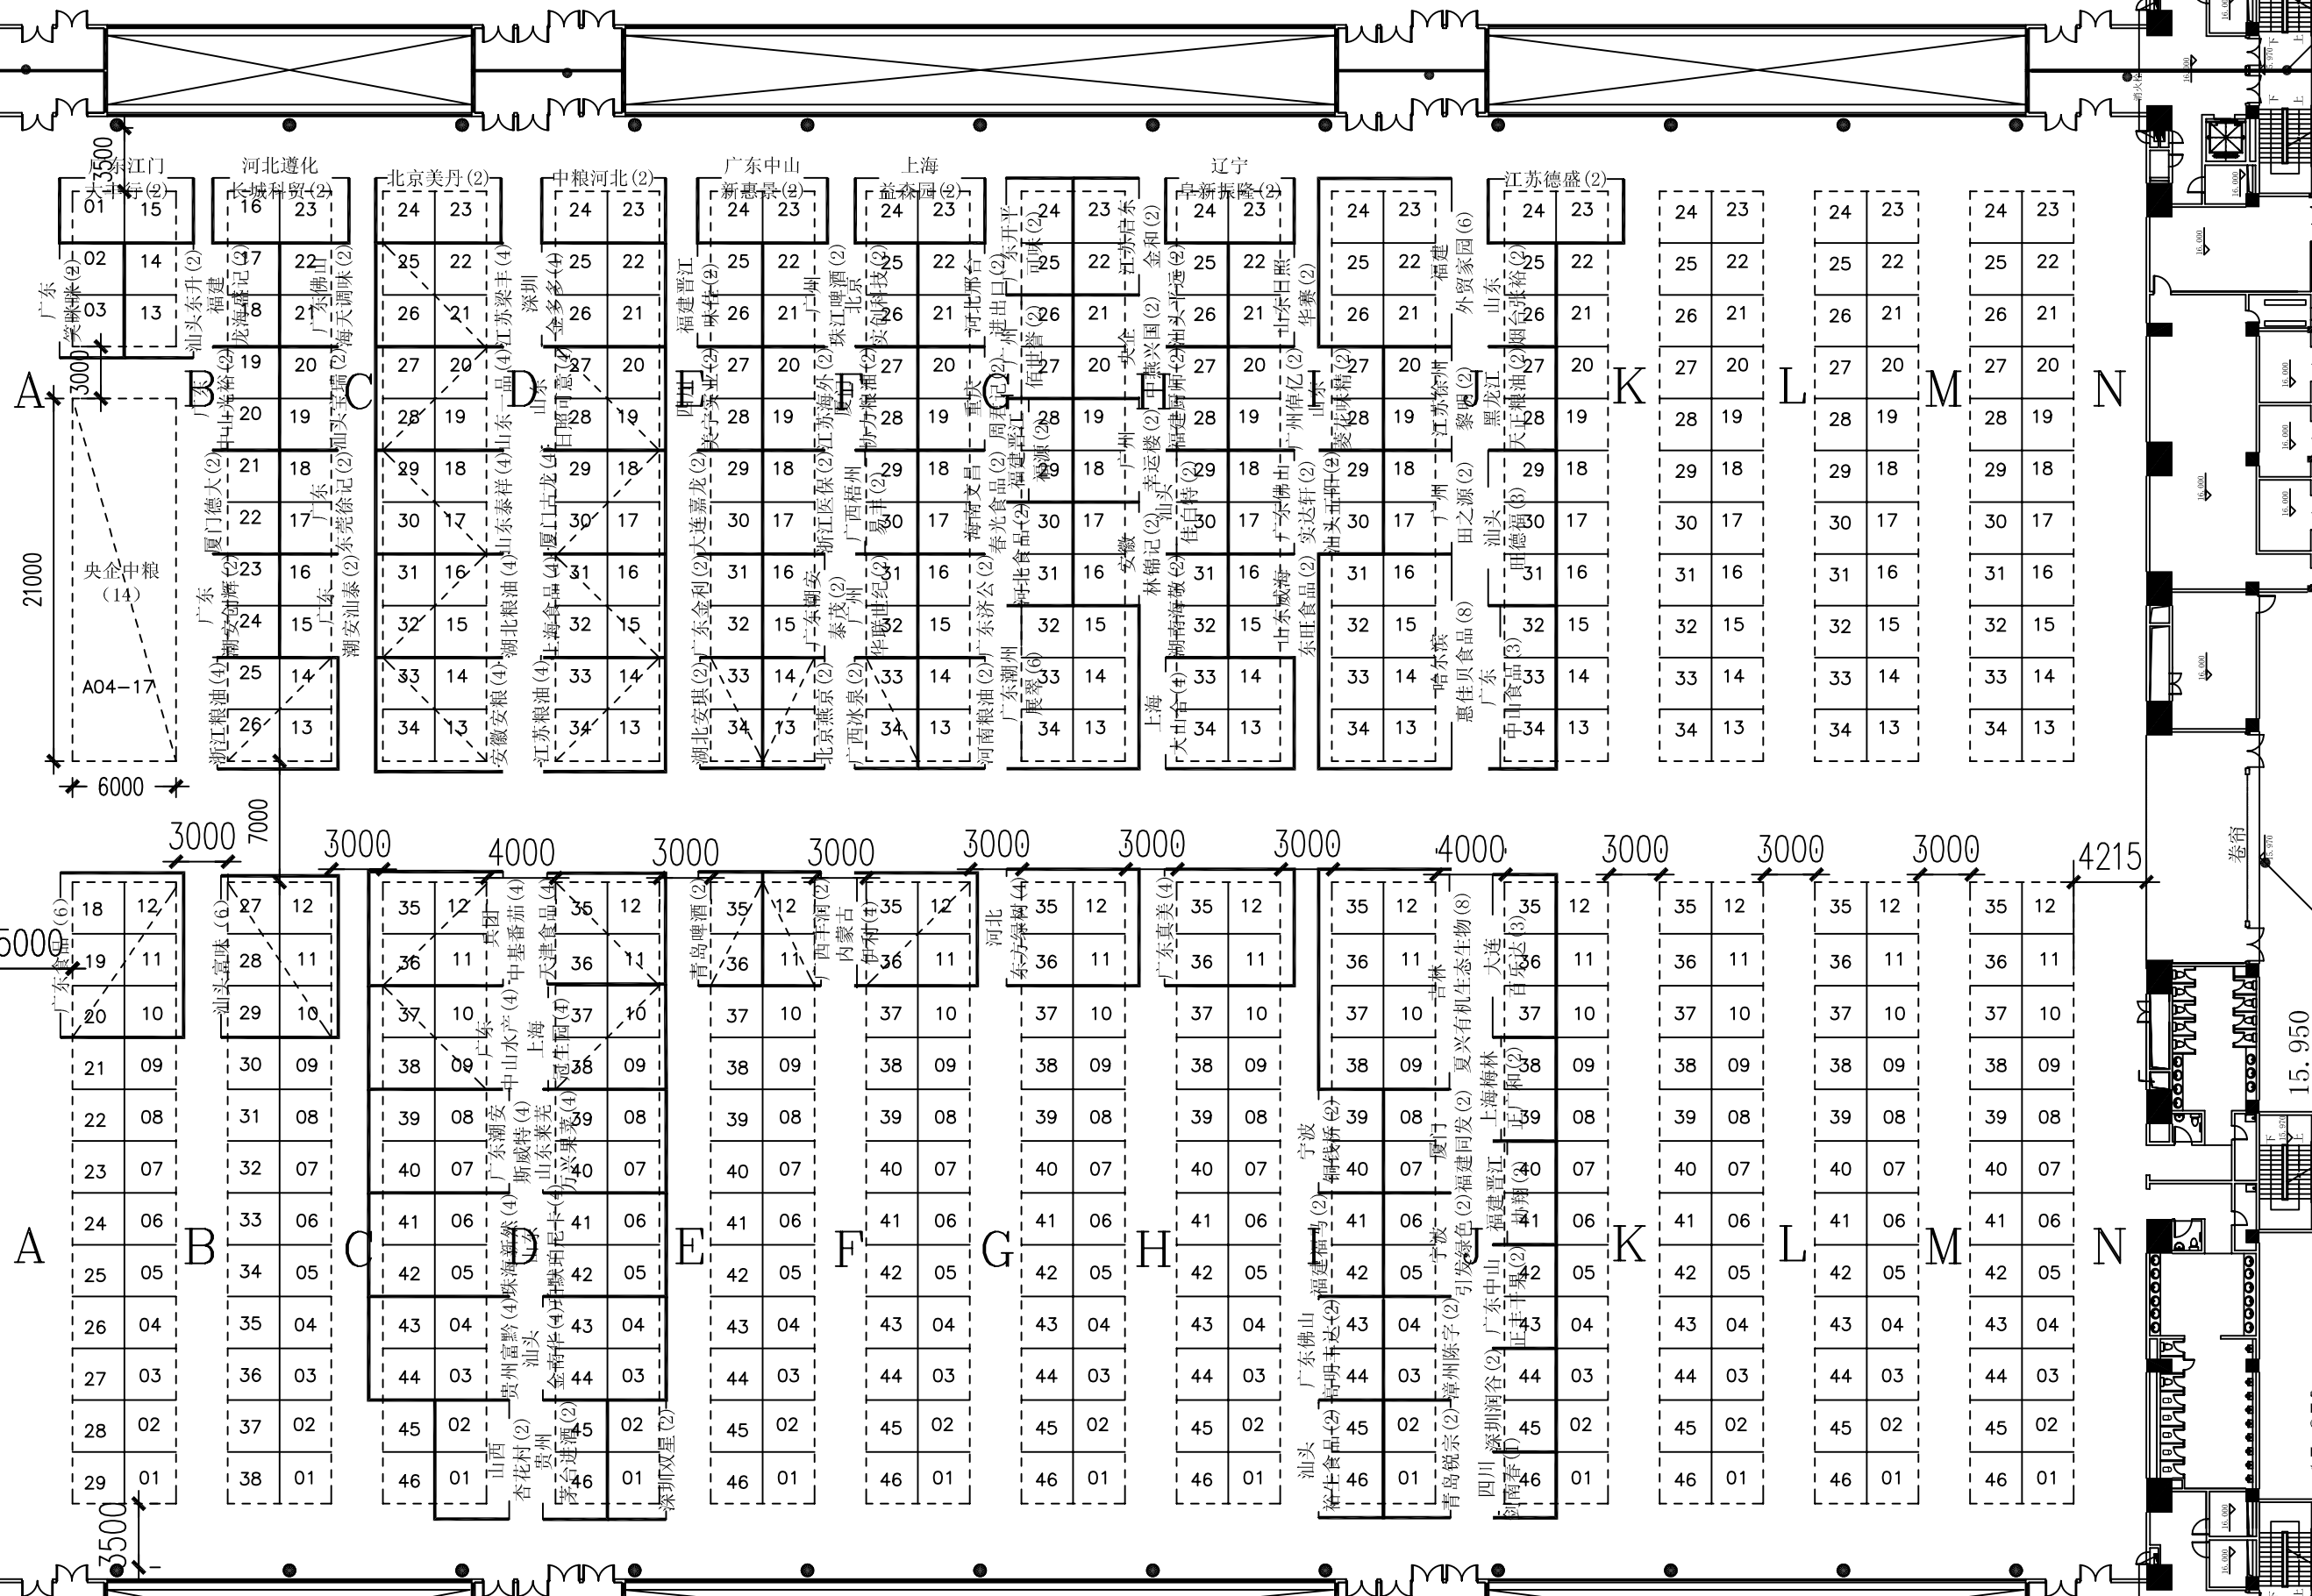
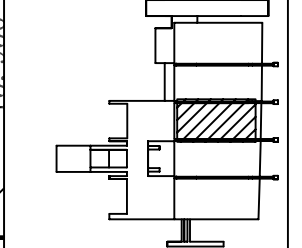


中国进出口商品交易会琶洲展馆 (3.2号馆)

展览名称	第104届广交会 (第三期)		
展馆名称	琶洲展馆 (3.2号馆)		
使用面积	15,950		
比例	1:800		
打印日期			
单位	制图	页次	审核

食品展区 (展位数312个)

可搭展位数: 598个

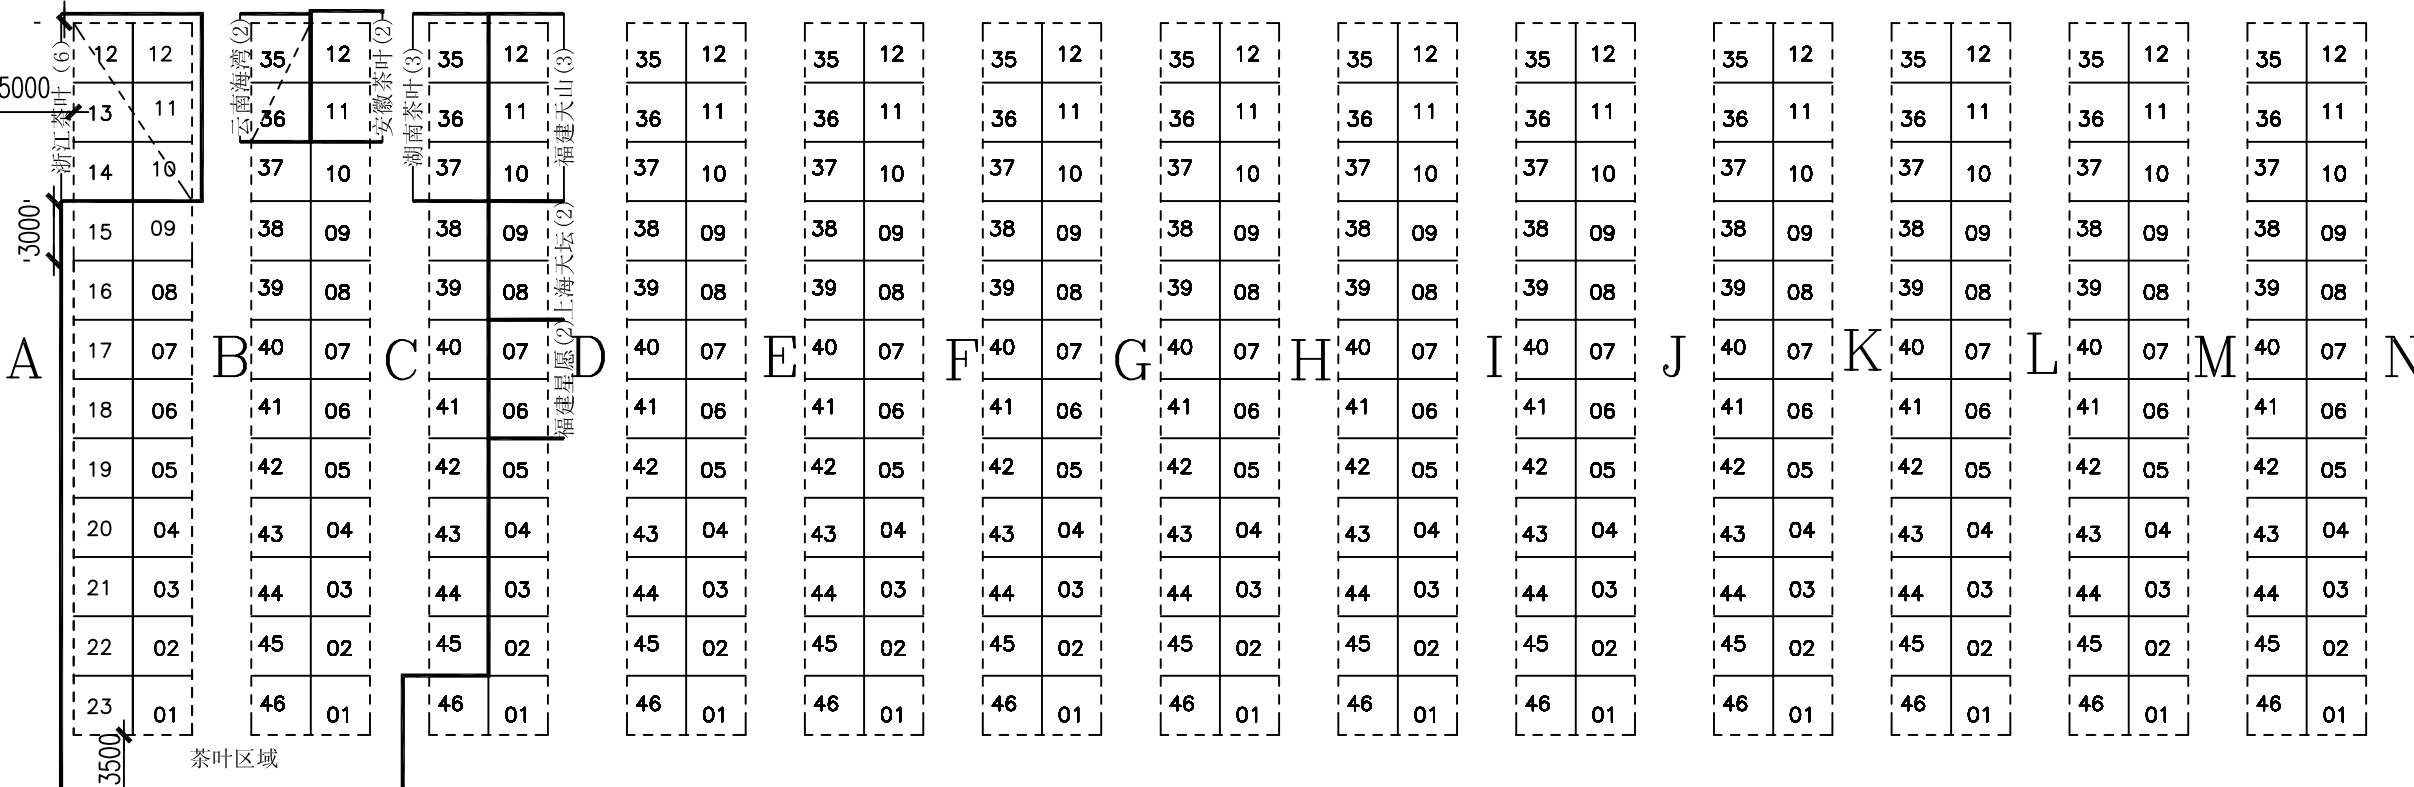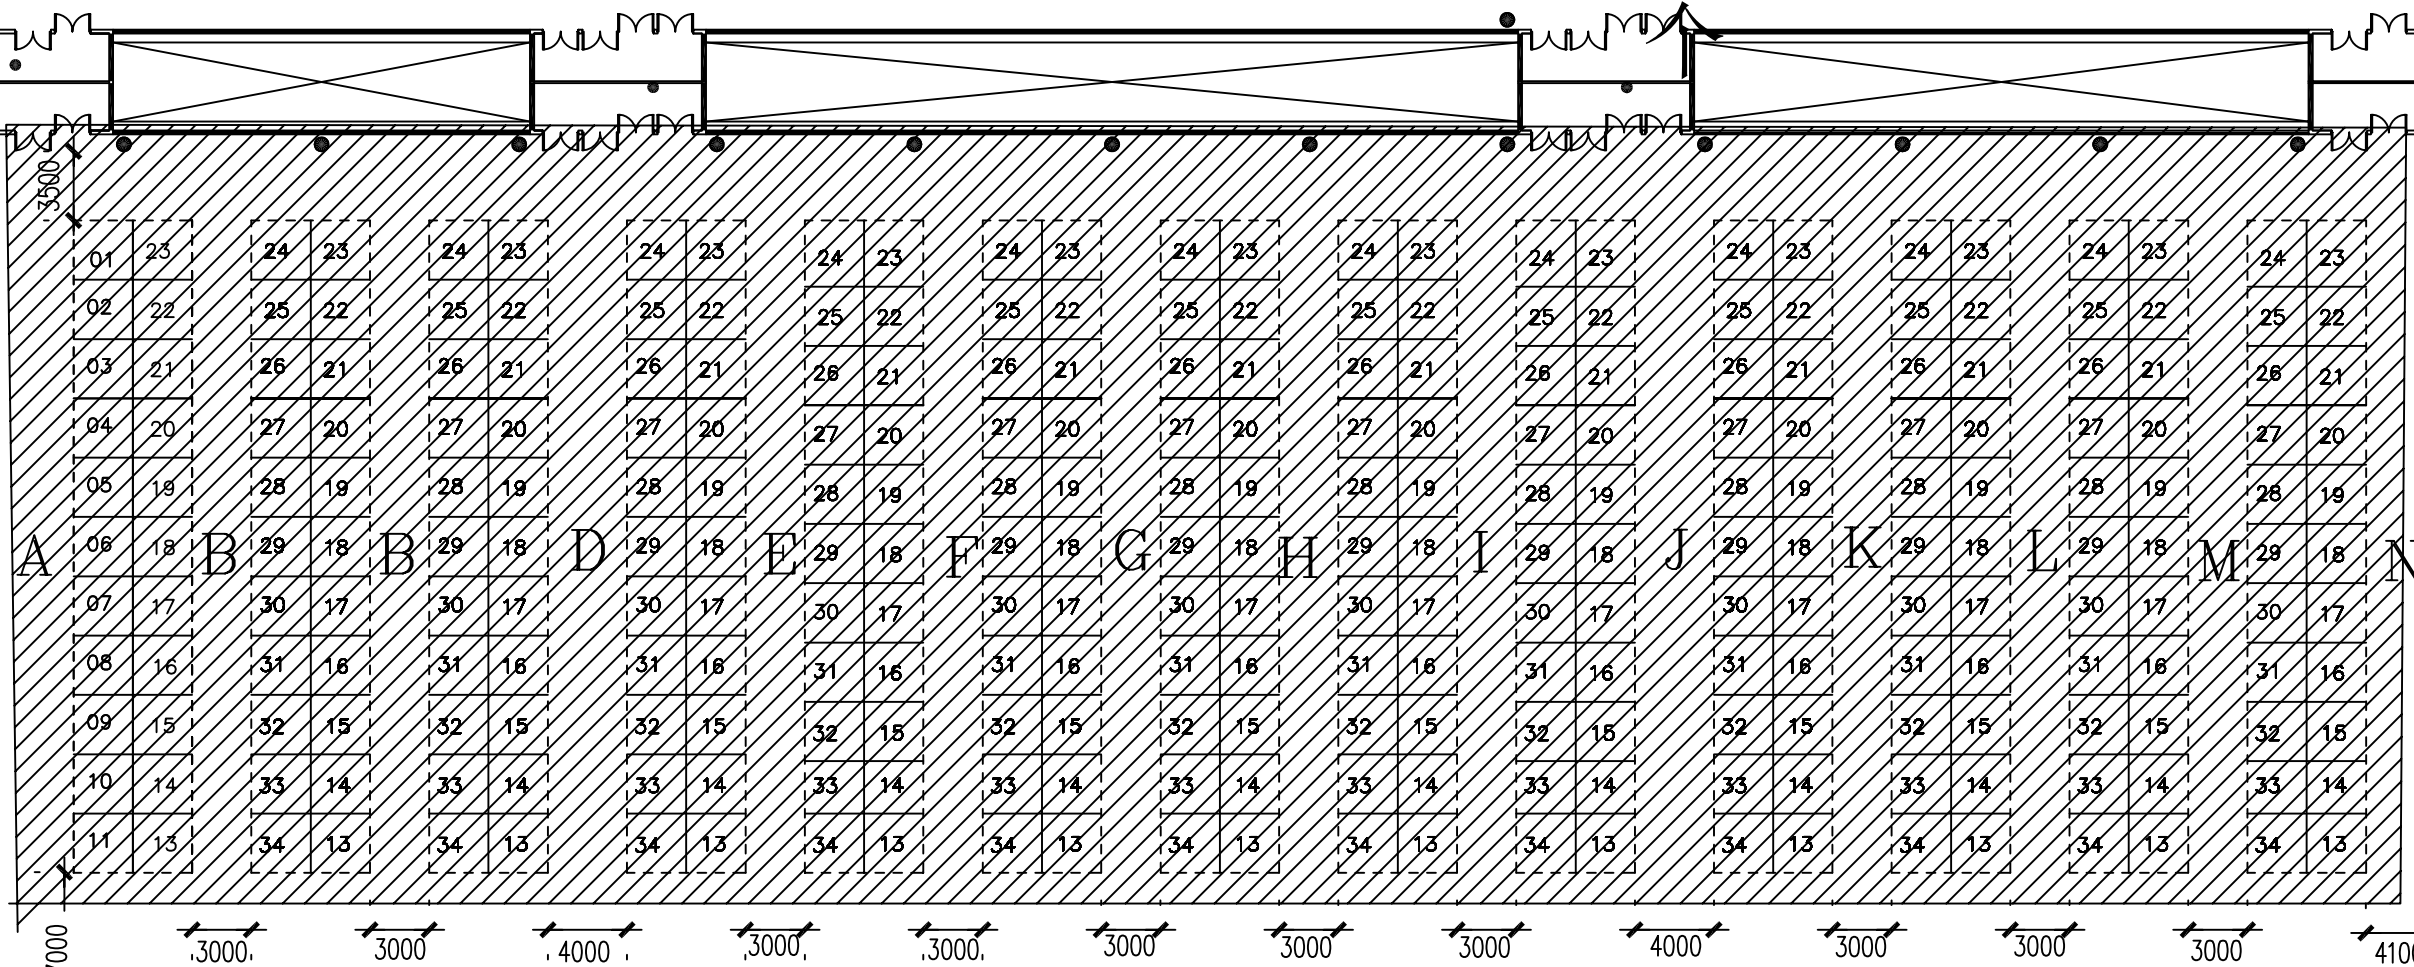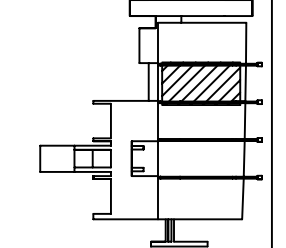

中国进出口商品交易会琶洲展馆 (4.2号馆)

展览名称	第104届广交会 (第三期)		
展馆名称	琶洲展馆		
使用面积			
比例	1:800		
打印日期			
单位	页次		
制图	审核		