



玻璃工艺品展区 展位数: 453个

可搭展位数: 617个

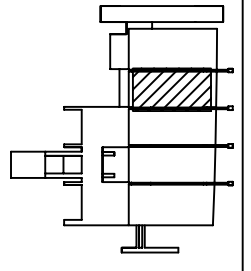

图例
 ■ 消防栓
 □ 排水口
 — 防火卷帘
 — 排水沟


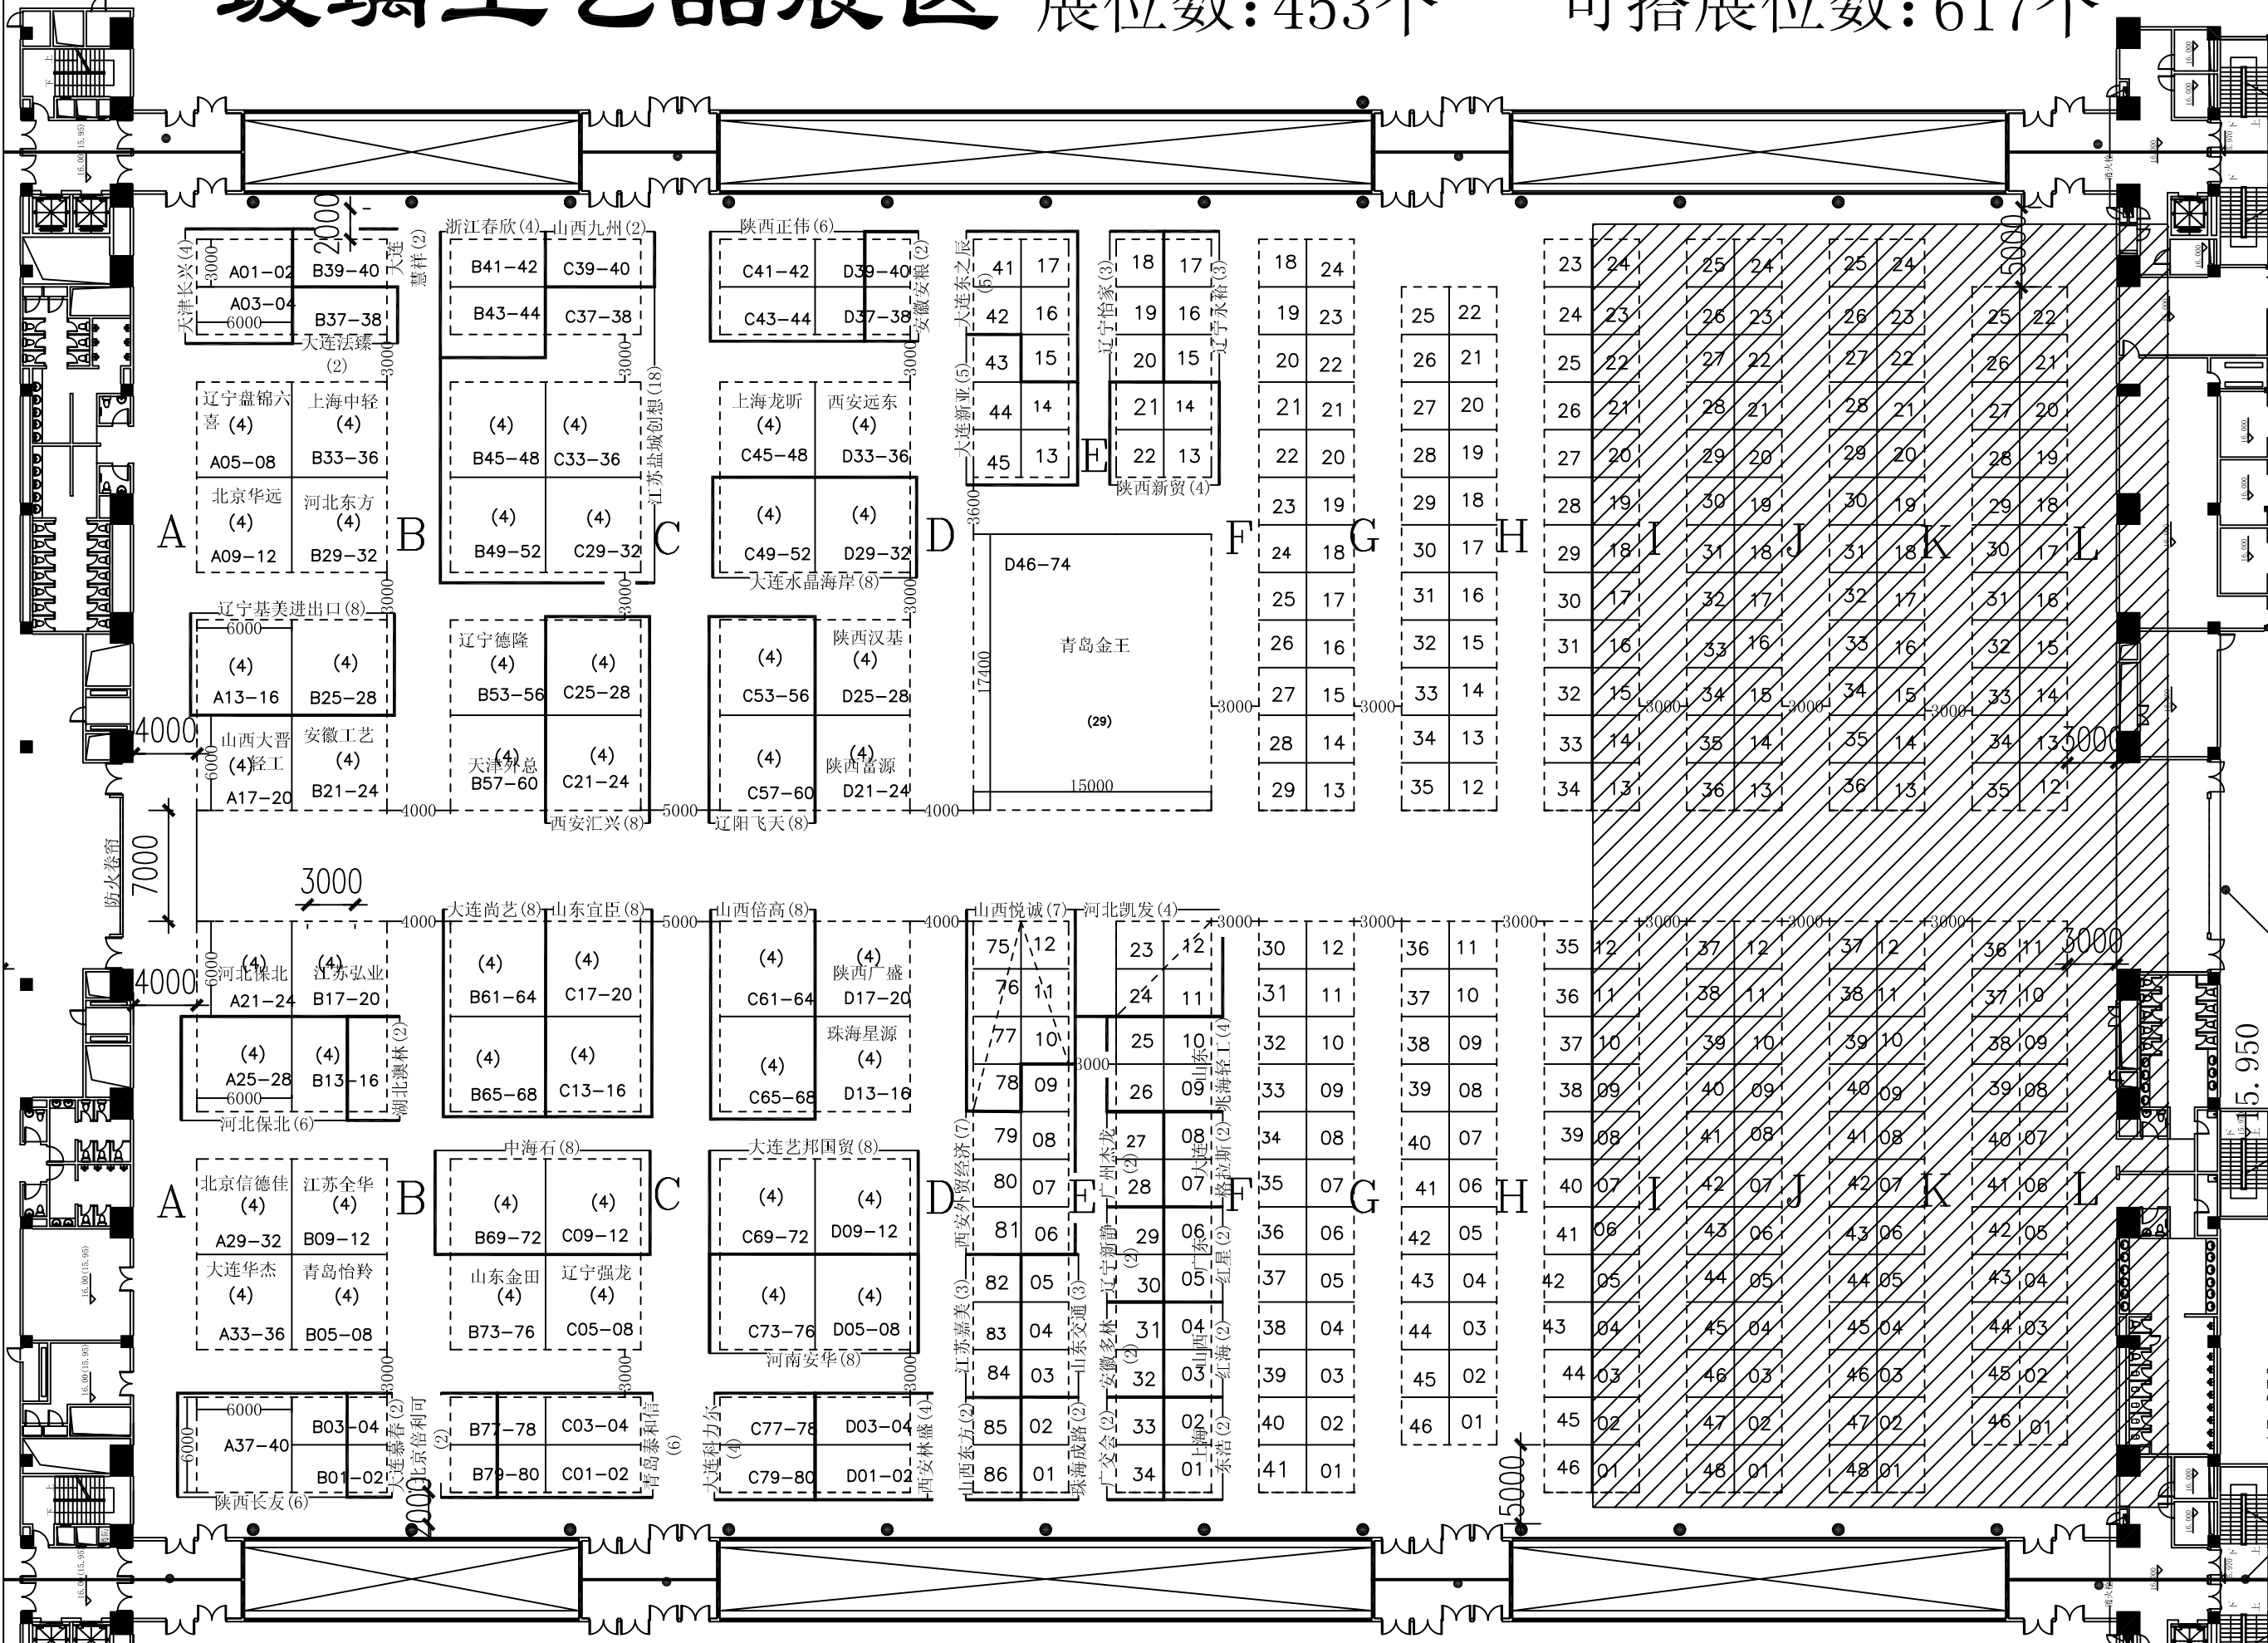


中国进出口商品交易会琶洲展馆 (4.2号馆)

| | | |
|------|----------------|--|
| 展览名称 | 第104届广交会 (第二期) | |
| 展馆名称 | | |
| 使用面积 | | |
| 比例 | 1:800 | |
| 打印日期 | | |
| 单位 | 页次 | |
| 制图 | 审核 | |

玻璃工艺品展区 展位数: 453个

可搭展位数: 617个

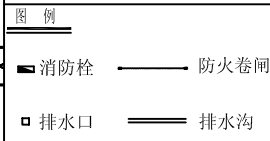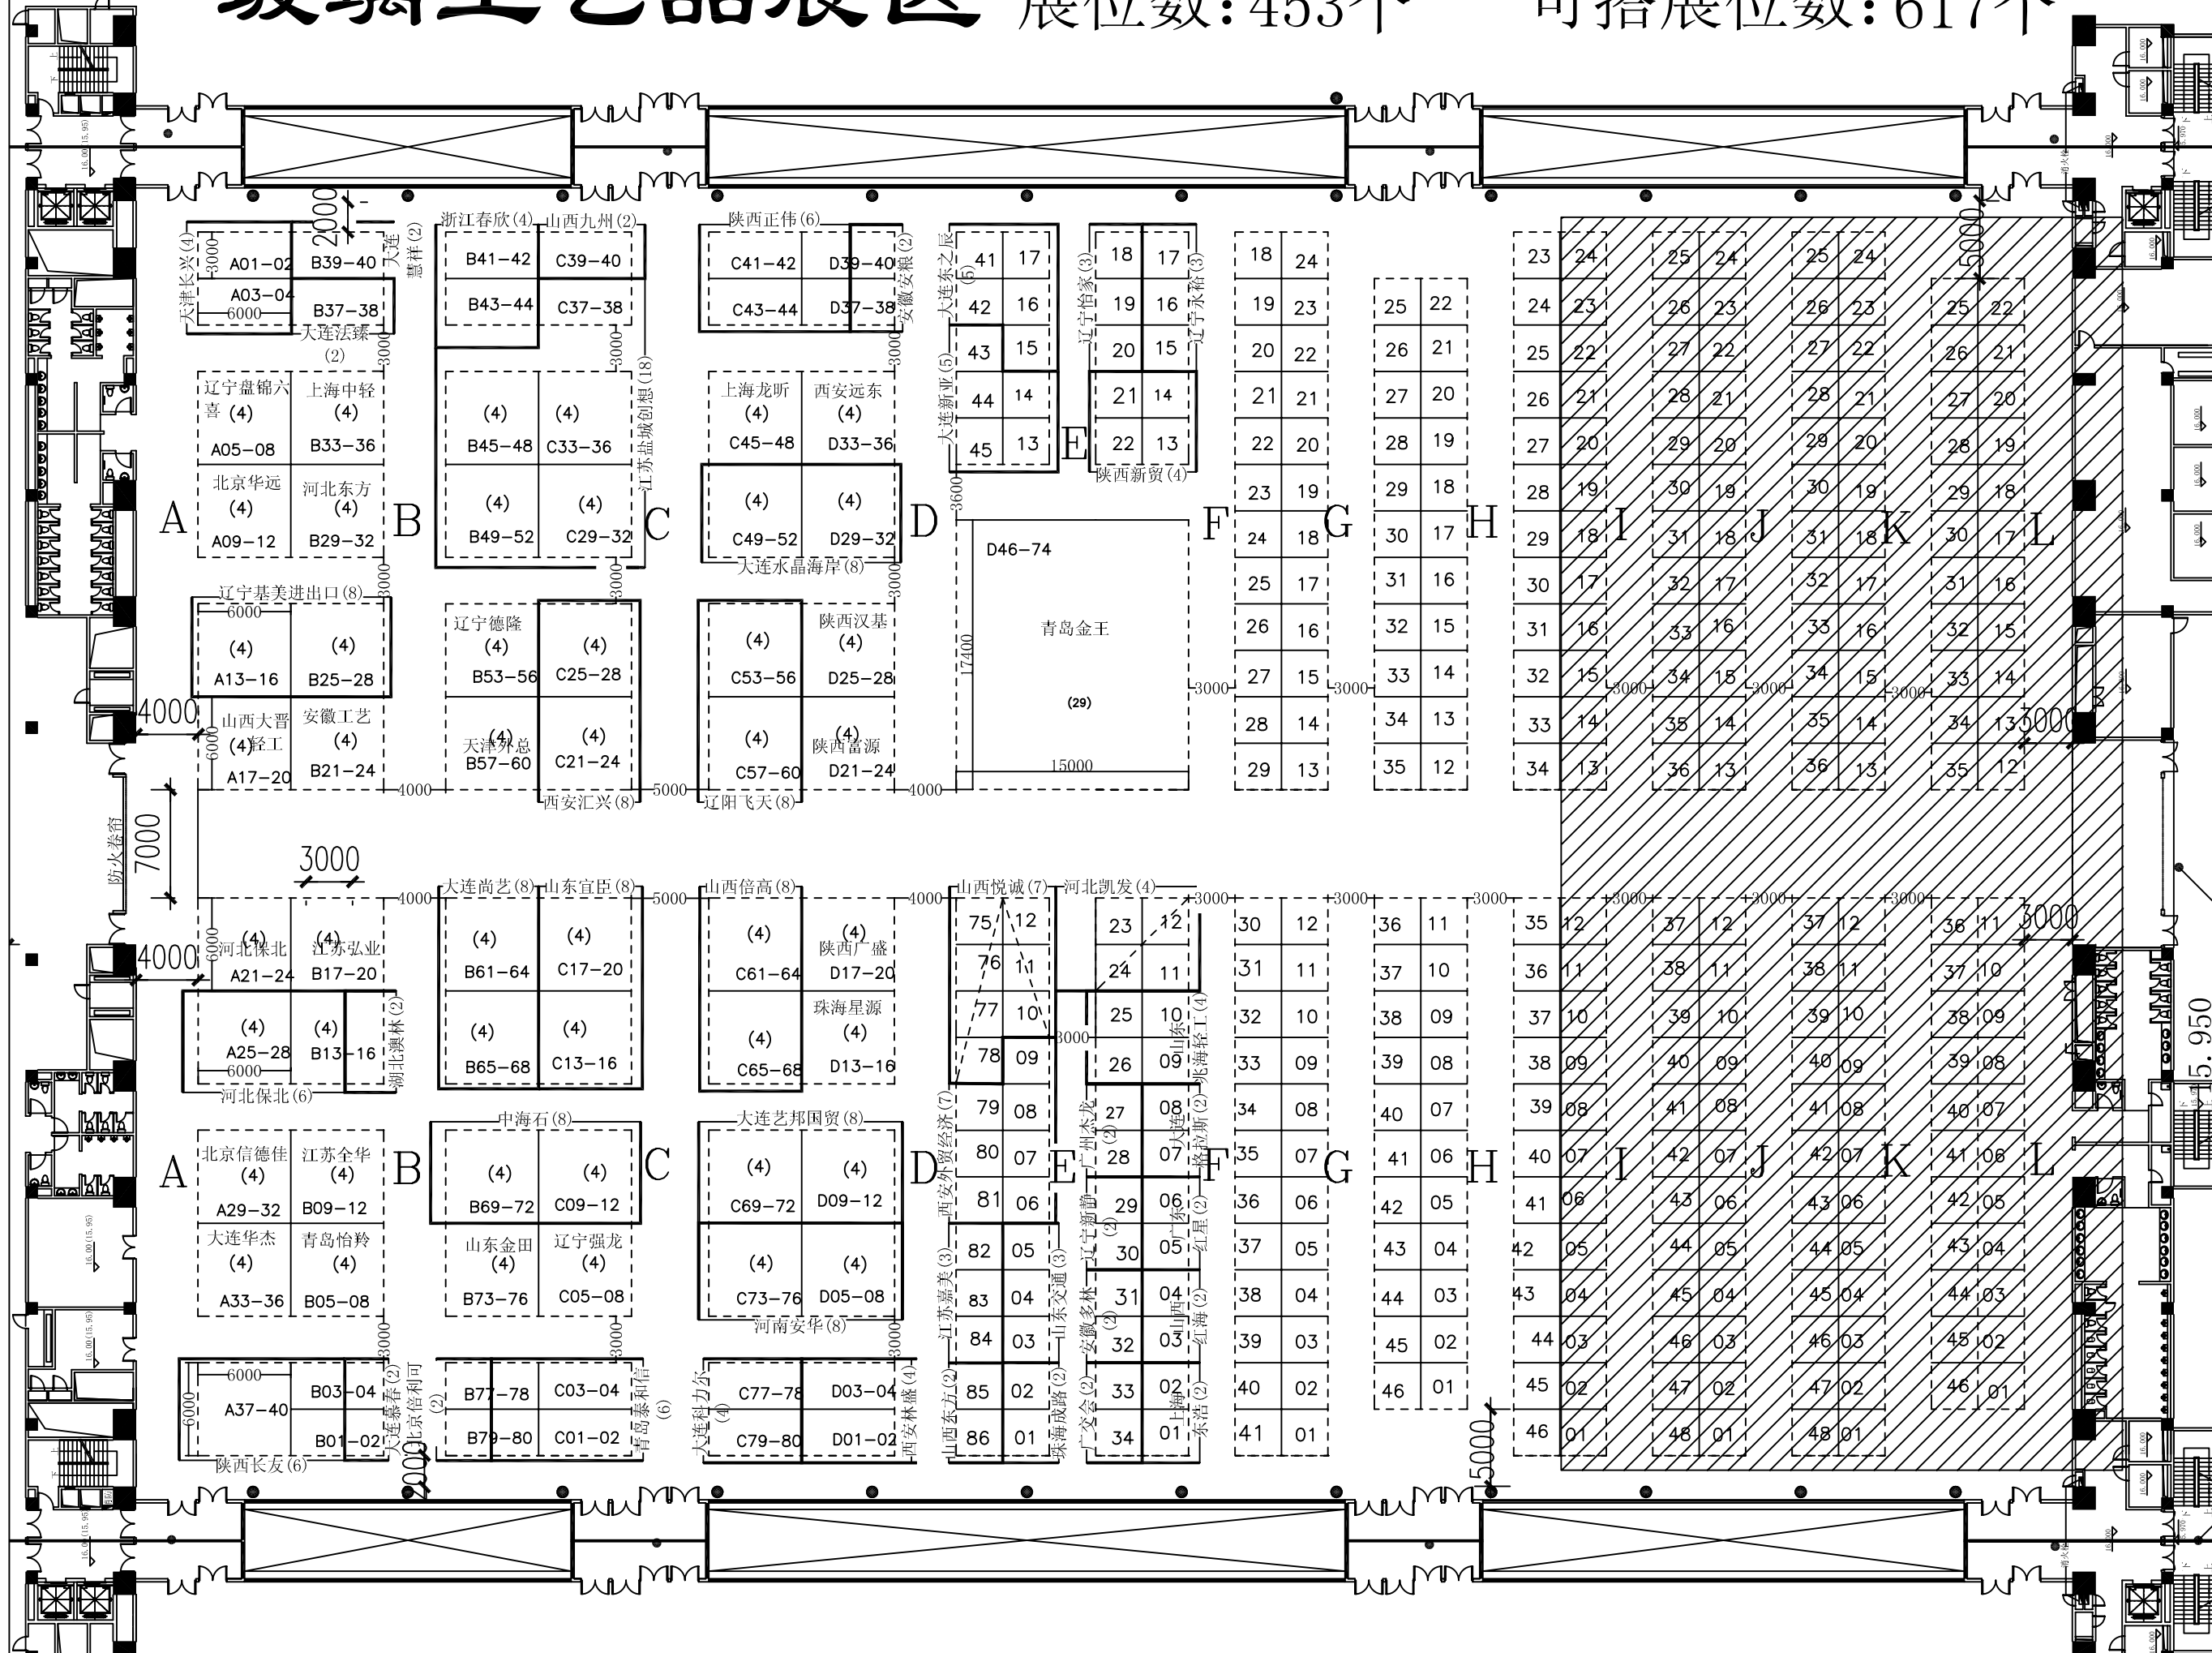


中国进出口商品交易会琶洲展馆 (4.2号馆)

| | | | |
|------|----------------|--|--|
| 展览名称 | 第104届广交会 (第二期) | | |
| 展馆名称 | | | |
| 使用面积 | | | |
| 比例 | 1:800 | | |
| 打印日期 | | | |
| 单位 | 页次 | | |
| 制图 | 审核 | | |

玻璃工艺品展区

可搭展位数: 615个

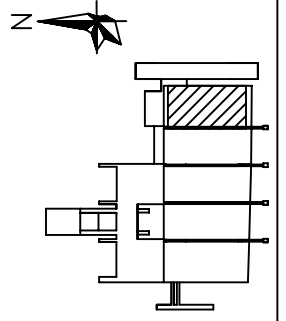

- 图例
- 消防栓
 - 防火卷帘
 - 排水口
 - 排水沟



中国进出口商品交易会琶洲展馆 (5.2号馆)

| | | |
|------|----------------|--|
| 展览名称 | 第104届广交会 (第二期) | |
| 展馆名称 | | |
| 使用面积 | | |
| 比例 | 1:800 | |
| 打印日期 | | |
| 单位 | 页次 | |
| 制图 | 审核 | |