



土特产品展区

(展位数202个)

可搭展位数: 572个

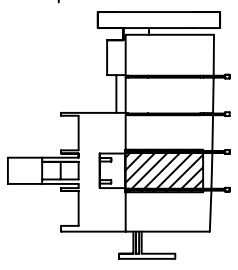

图例
 ■ 消防栓 — 防火卷帘
 □ 排水口 — 排水沟

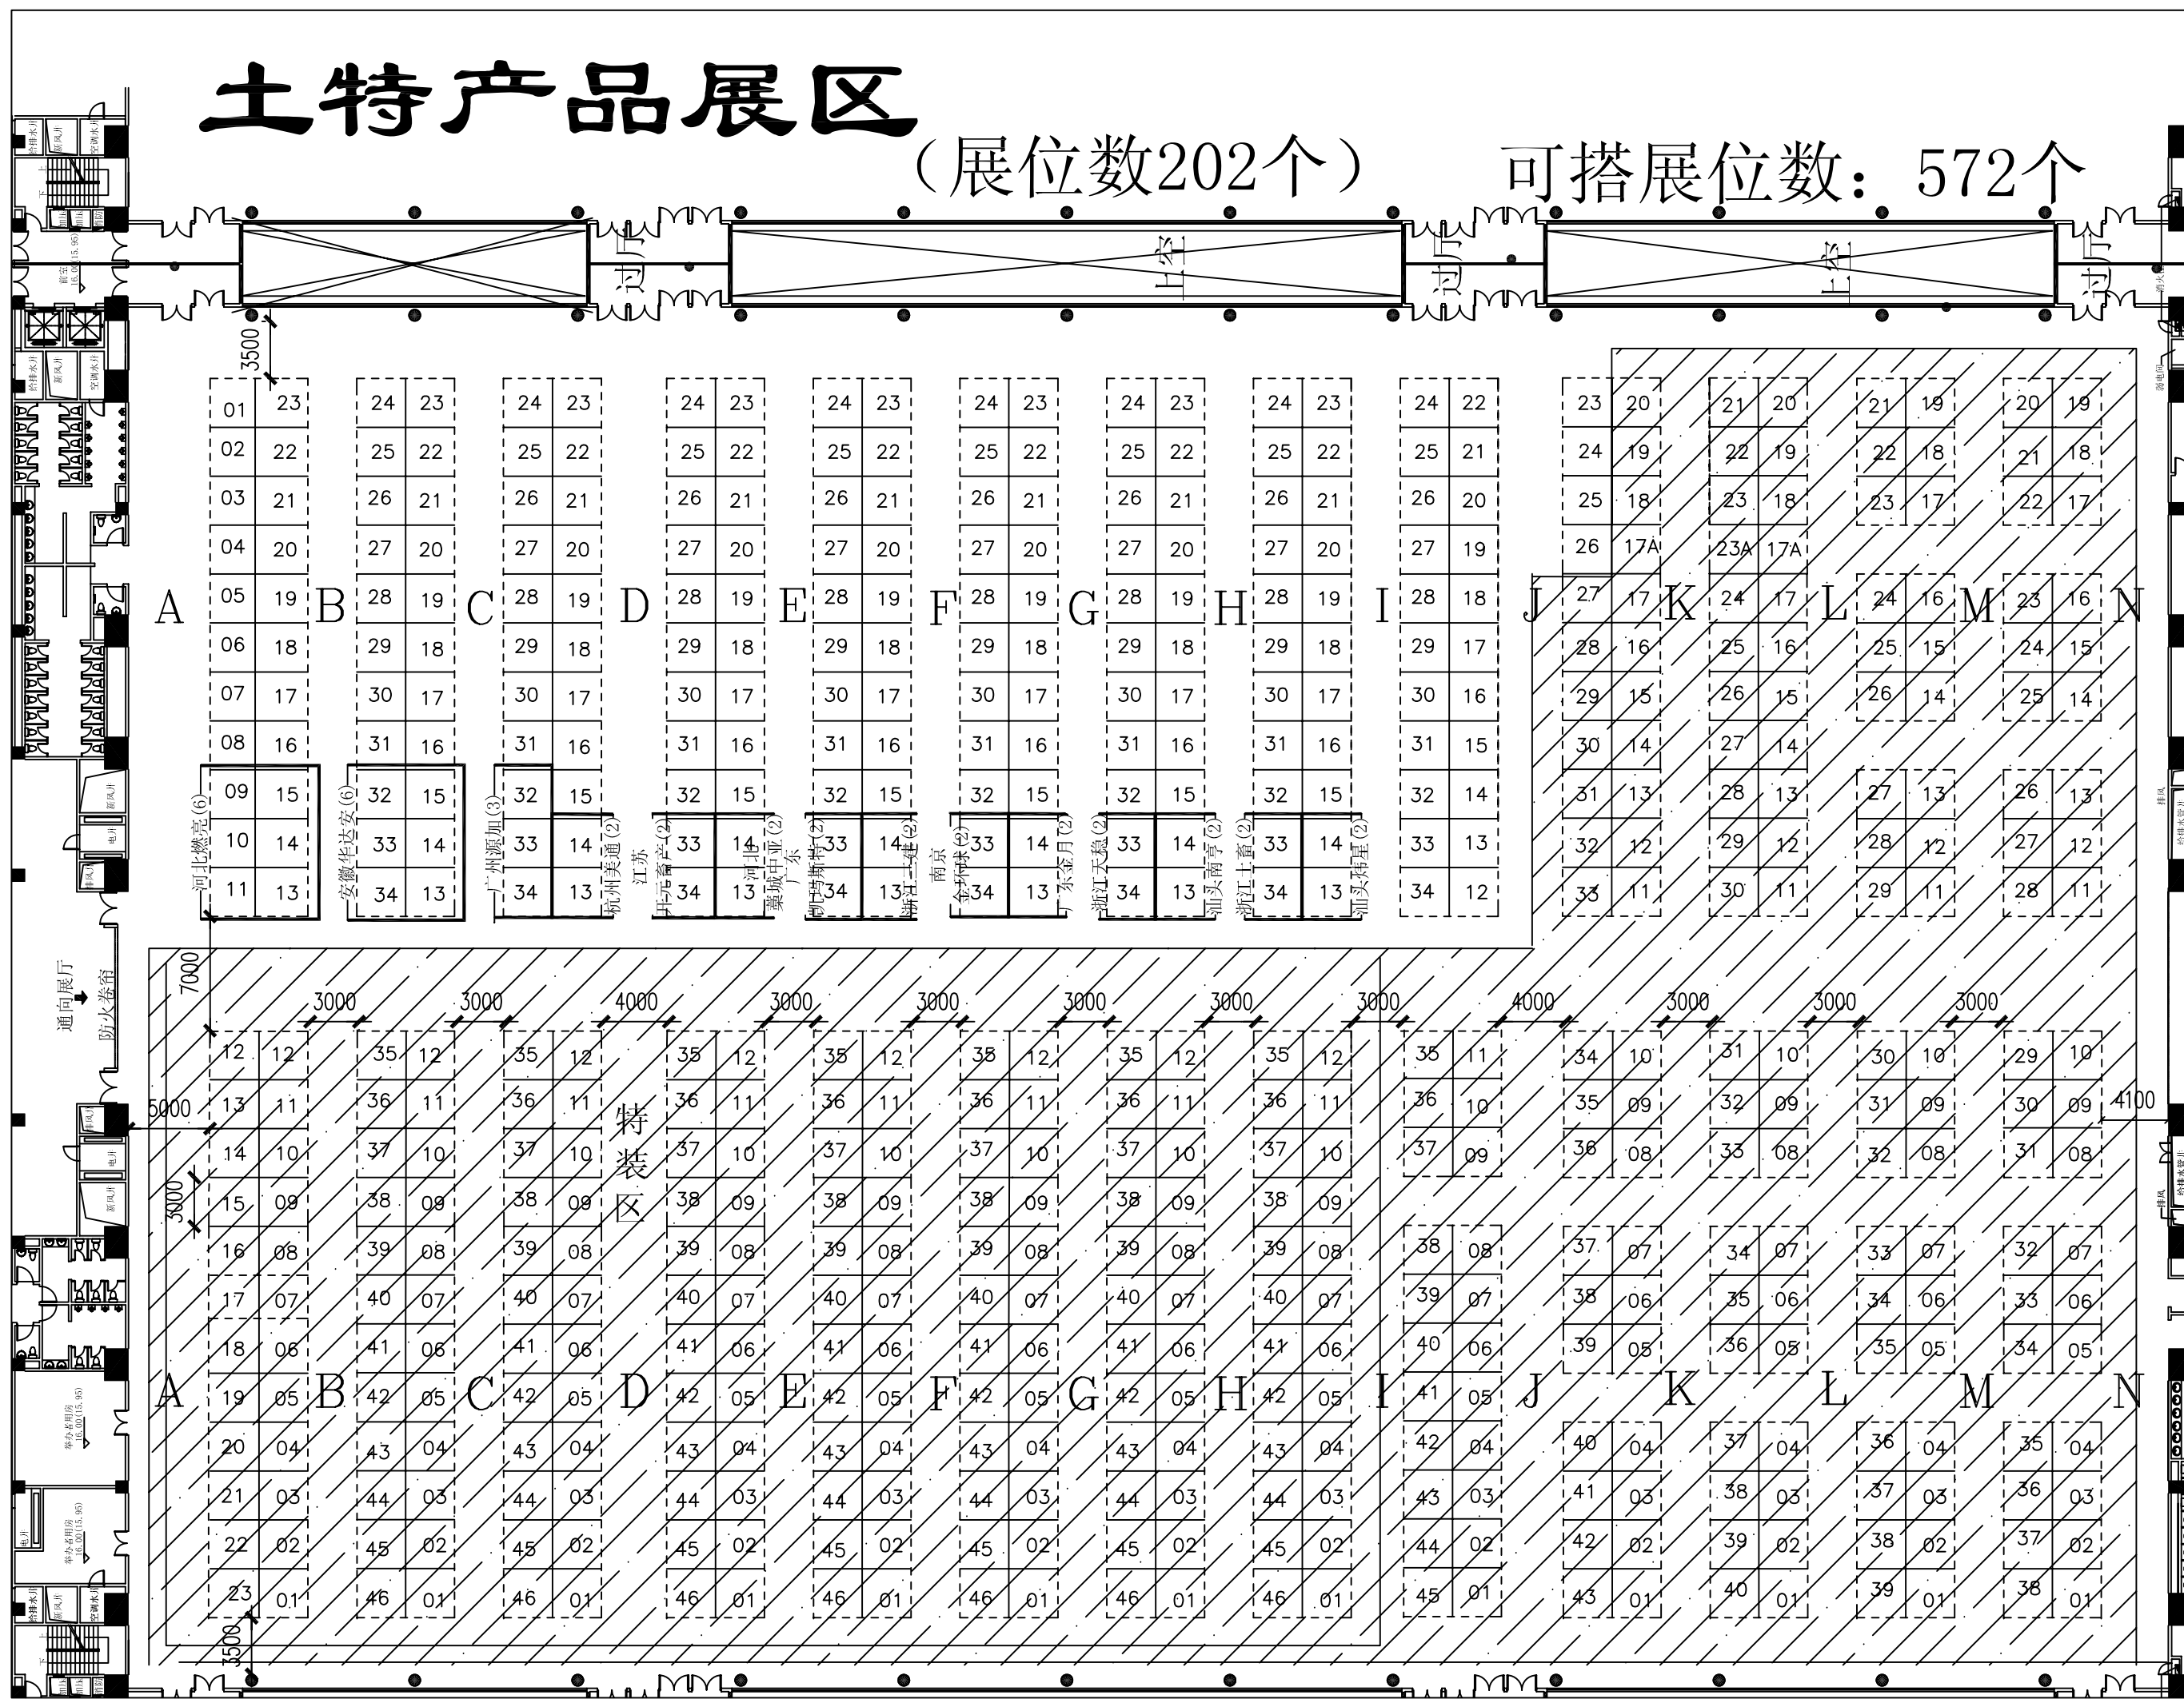

中国进出口商品交易会琶洲展馆 (2.2号馆)

展览名称	第104届广交会 (第三期)		
展馆名称			
使用面积			
比例	1:800		
打印日期			
单位	制图	页次	审核