
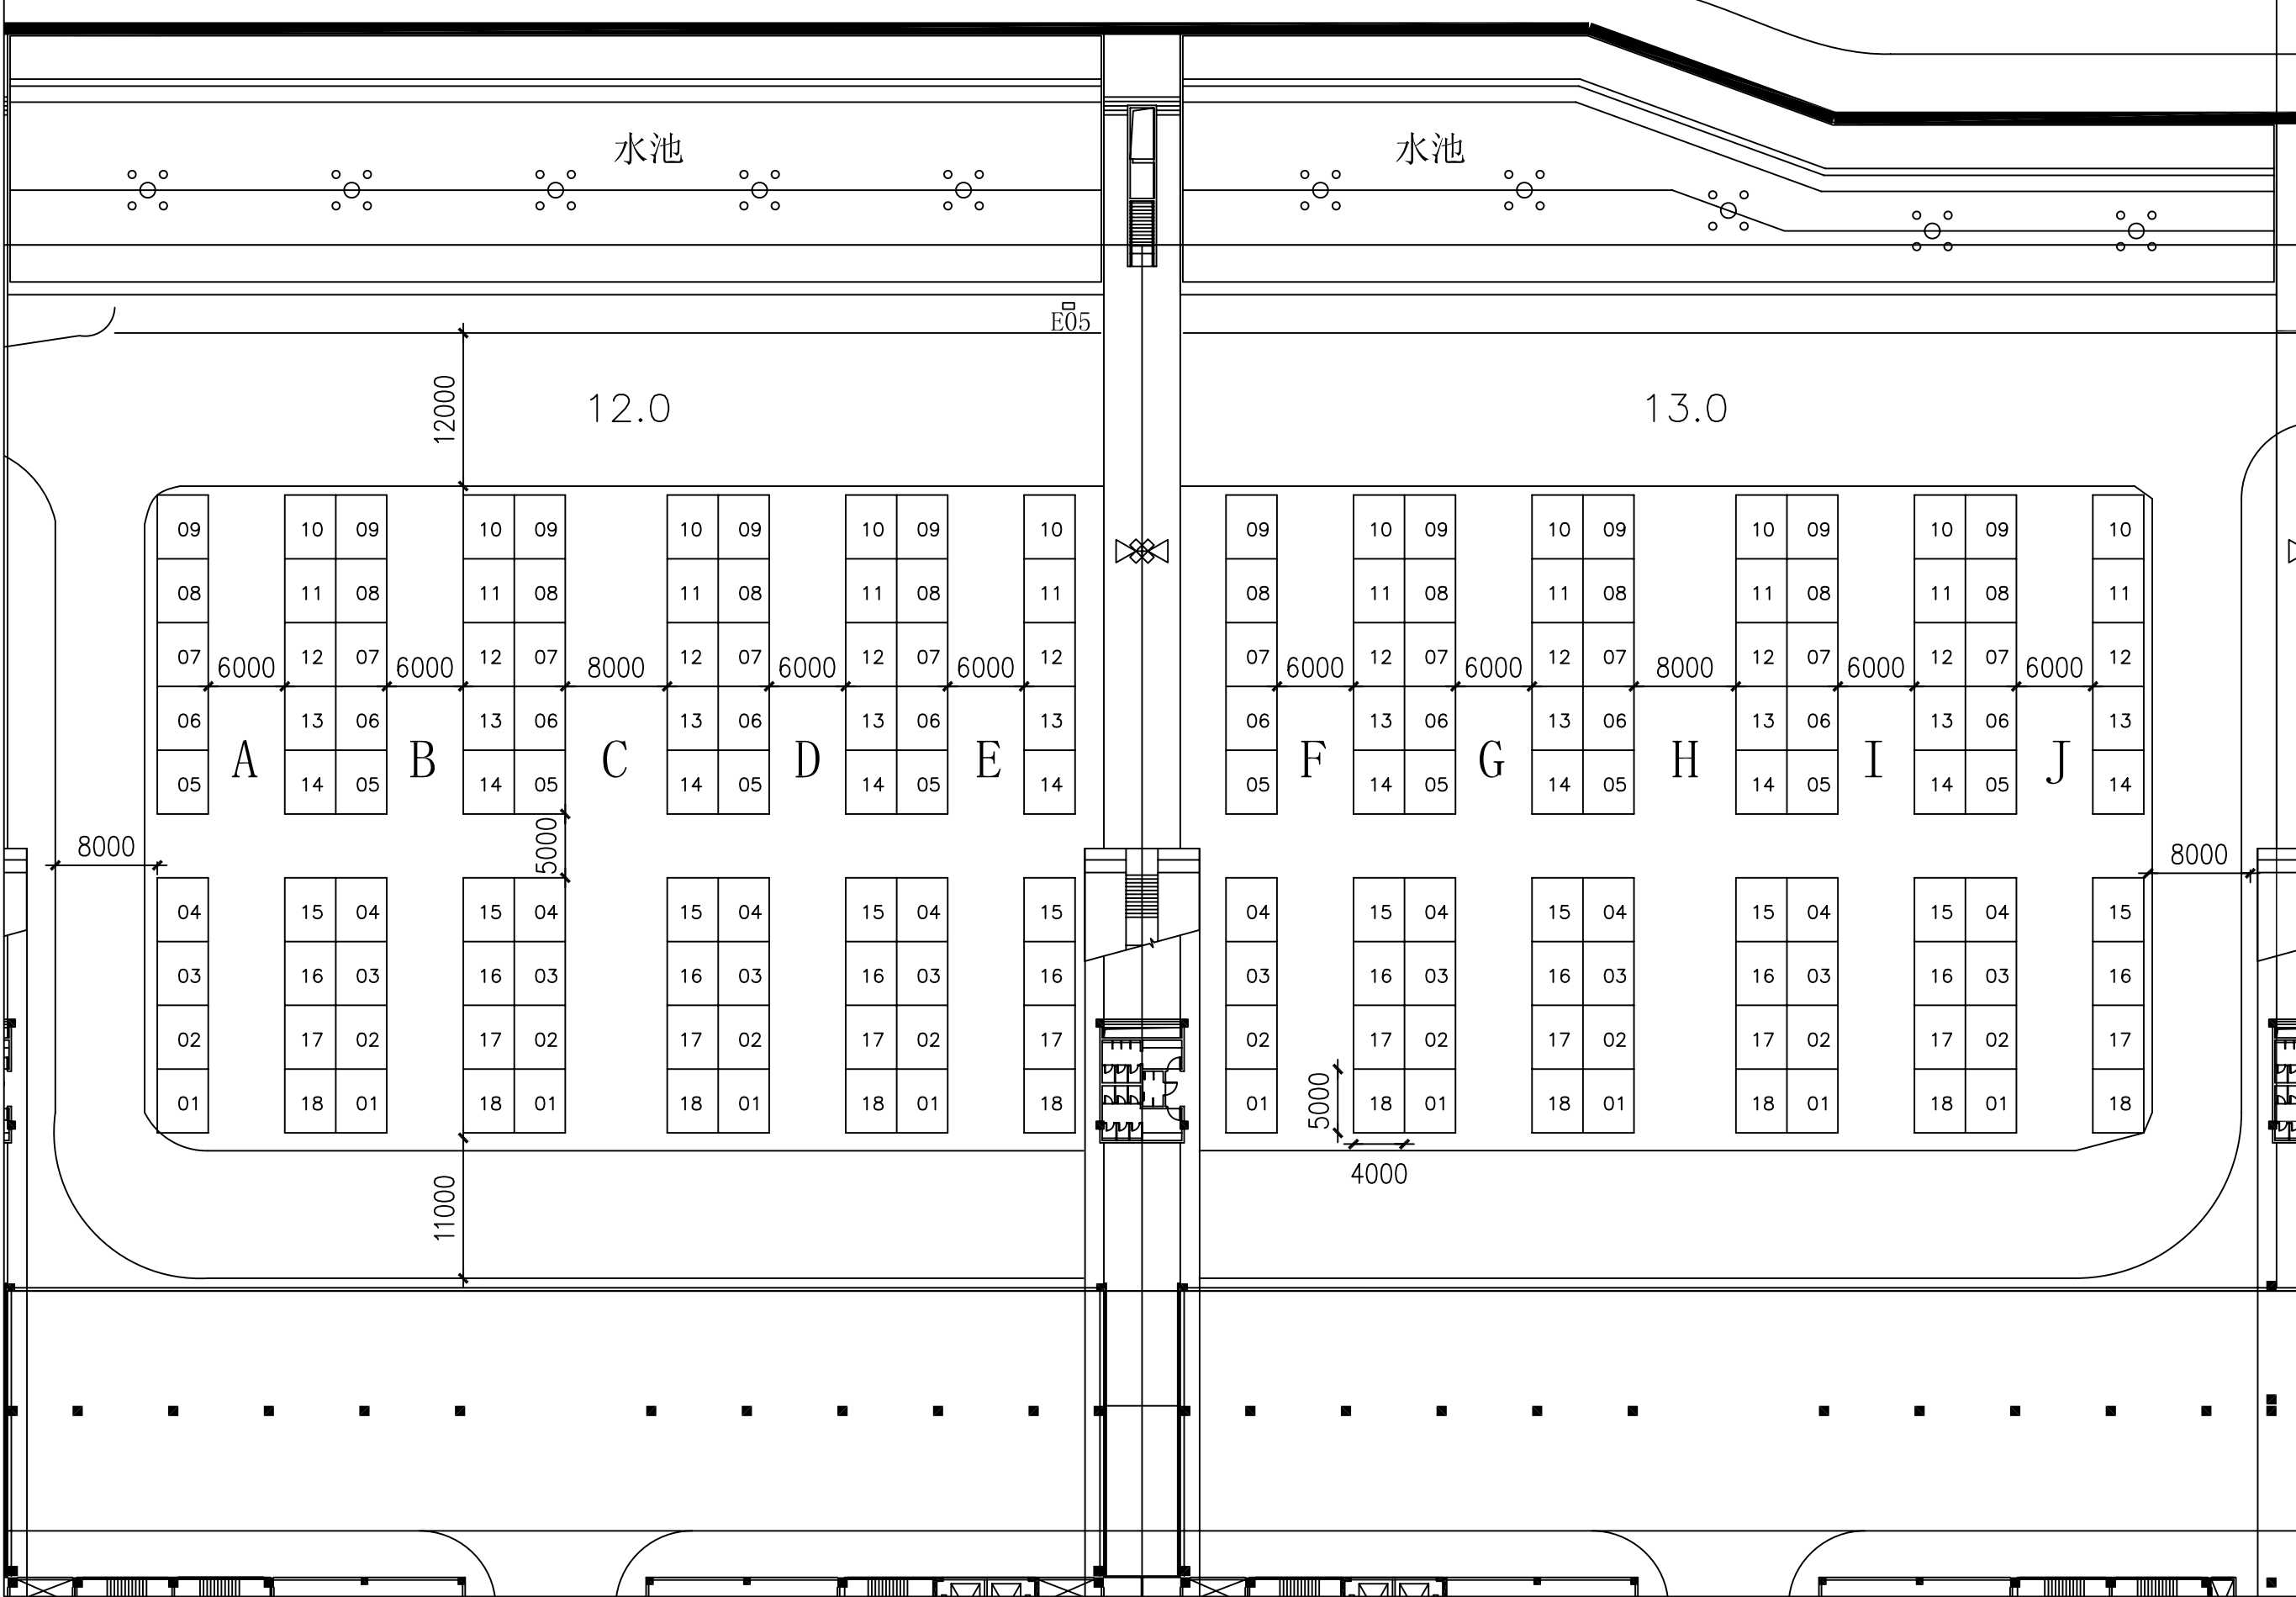


铁石制品展区

(B区户外展场)

可搭展位数 (5X4m) : 180

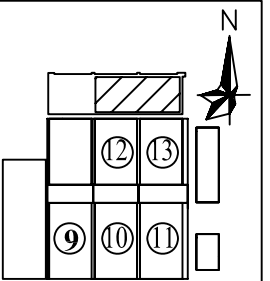

图例
消防柱
防火卷帘

中国进出口商品交易会琶洲展馆 (B区)

展览名称	第104届广交会 (第二期)		
展馆名称	12.0、13.0		
电子文本名			
比例			
打印日期			
单位	制图	页次	审核